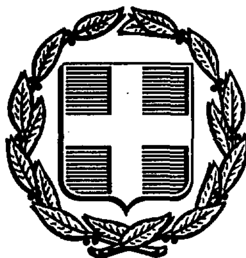


ΕΦΗΜΕΡΙΣ ΤΗΣ ΚΥΒΕΡΝΗΣΕΩΣ
ΤΗΣ ΕΛΛΗΝΙΚΗΣ ΔΗΜΟΚΡΑΤΙΑΣ

ΑΘΗΝΑ 27 ΝΟΕΜΒΡΙΟΥ 1991	ΤΕΥΧΟΣ ΔΕΥΤΕΡΟ	ΑΡΙΘΜΟΣ ΦΥΛΛΟΥ 979

ΠΕΡΙΕΧΟΜΕΝΑ

ΥΠΟΥΡΓΙΚΕΣ ΑΠΟΦΑΣΕΙΣ ΚΑΙ ΕΓΚΡΙΣΕΙΣ

ΥΠΟΥΡΓΙΚΕΣ ΑΠΟΦΑΣΕΙΣ & ΕΓΚΡΙΣΕΙΣ

Αριθ. Φ. 3862/18161 κ.α. (1)

Πολιτογραφήσεις της ομογενούς αλλοδαπής Θωμαΐδου Σοφίας συζύγου Δημοσθένη – Δημητρίου και άλλων 5 προσώπων.

Ο ΥΠΟΥΡΓΟΣ ΕΣΩΤΕΡΙΚΩΝ

Με την αριθμ. Φ. 3862/18161/13.11.1991 απόφαση του Υπουργού Εσωτερικών έγινε δεκτή η από 6.5.1991 αίτηση πολιτογράφησης της ομογενούς αλλοδαπής ΘΩΜΑΪΔΟΥ Σοφίας συζύγου Δημοσθένη – Δημητρίου, για την απόκτηση της Ελληνικής Ιθαγένειας.

Με την αριθμ. Φ. 10080/19044 όμοια με την παραπάνω χρονολογία, έγινε δεκτή η από 7.6.1991 αίτηση πολιτογράφηση της ομογενούς αλλοδαπής ΜΑΛΛΙΑΡΗ Κωνσταντίνας του Αντωνίου, για την απόκτηση της Ελληνικής Ιθαγένειας.

Με την αριθμ. Φ. 8317/17697 όμοια με την παραπάνω χρονολογία, έγινε δεκτή η από 12.4.1990 αίτηση πολιτογράφησης της ομογενούς αλλοδαπής ΤΖΟΥΝΟΥ ΧΡΥΣΤΑΛΛΑΣ συζ. Κων/νου, για την απόκτηση της Ελληνικής Ιθαγένειας.

Με την αριθμ. Φ. 8322/17635 όμοια με την παραπάνω χρονολογία, έγινε δεκτή η από 15.2.1990 αίτηση πολιτογράφησης της ομογενούς αλλοδαπής ΣΑΒΒΙΔΟΥ Σοφίας του Γιάγκου, για την απόκτηση της Ελληνικής Ιθαγένειας.

Με την αριθμ. Φ. 8292/19025 όμοια με την παραπάνω χρονολογία, έγινε δεκτή η από 28.2.1990 αίτηση πολιτογράφησης της ομογενούς αλλοδαπής ΑΓΡΟΤΟΥ ΜΥΡΝΑΣ συζ. Σάββα για την απόκτηση της Ελληνικής Ιθαγένειας.

Με την αριθμ. Φ. 10834/19043 όμοια με την παραπάνω χρονολογία, έγινε δεκτή η από 12.6.1991 αίτηση πολιτογράφησης της ομογενούς αλλοδαπής ΔΙΚΑΙΟΥ Τριανταφυλλιάς συζ. Εμμανουήλ, για την απόκτηση της Ελληνικής Ιθαγένειας.

Αθήνα, 13 Νοεμβρίου 1991

Με εντολή Υπουργού
Ο Γενικός Γραμματέας
ΝΙΚ. ΤΣΙΤΟΥΡΗΣ

Αριθ. Φ. 8363/18680 (2)

Πολιτογράφηση του ομογενούς αλλοδαπού Σπύρου Σπύρου του Μιχαήλ και άλλων 3 προσώπων.

Ο ΥΠΟΥΡΓΟΣ ΕΣΩΤΕΡΙΚΩΝ

Με την αριθμ. Φ. 8363/18680/13.11.1991 απόφαση του Υπουργού Εσωτερικών έγινε δεκτή η από 27.2.1991 αίτηση πολιτογράφησης του ομογενούς αλλοδαπού ΣΠΥΡΟΥ Σπύρου του Μιχαήλ, για απόκτηση της Ελληνικής Ιθαγένειας.

Με την αριθμ. Φ. 10987/19005 όμοια με την ίδια παραπάνω χρονολογία έγινε δεκτή η από 26.6.1991 αίτηση πολιτογράφησης του ομογενούς αλλοδαπού ΜΑΥΡΙΑΝΟΥ Ευστρατίου του Βασιλείου, για απόκτηση της Ελληνικής Ιθαγένειας.

Με την αριθμ. Φ. 8863/20496 όμοια με την ίδια παραπάνω χρονολογία έγινε δεκτή η από 4.9.1990 αίτηση πολιτογράφησης του ομογενούς αλλοδαπού ΤΣΟΓΚΙΑΣΑ Παναγιώτη του Αποστόλου, για απόκτηση της Ελληνικής Ιθαγένειας.

Με την αριθμ. Φ. 10833/19042 όμοια με την ίδια παραπάνω χρονολογία έγινε δεκτή η από 12.6.1991 αίτηση πολιτογράφησης του ομογενούς αλλοδαπού ΔΙΚΑΙΟΥ Εμμανουήλ του Ιωάννη, για απόκτηση της Ελληνικής Ιθαγένειας.

Αθήνα, 13 Νοεμβρίου 1991

Με εντολή Υπουργού
Ο Γενικός Γραμματέας
ΝΙΚ. ΤΣΙΤΟΥΡΗΣ

Αριθ. 20972/6269 (3)

Έγκριση χρησιμοποίησης υπαλλήλων της Γ.Γ. ΕΣΥΕ υπαλλήλων άλλων Δημοσίων Υπηρεσιών κ.λπ. πέραν του κανονικού ωραρίου για την επεξεργασία των ερωτηματολογίων της απογραφής πληθυσμού κατοικιών και γεωργίας – κτηνοτροφίας.

Ο ΥΠΟΥΡΓΟΣ ΕΘΝΙΚΗΣ ΟΙΚΟΝΟΜΙΑΣ

Έχοντας υπόψη:

1. Τις διατάξεις:

α) Του Ν.Δ. 3627/56 «περί οργανώσεως της ΕΣΥΕ» του Π.Δ. 224/86 «Σύσταση Γενικής Γραμματείας ΕΣΥΕ» και του Π.Δ. 545/88 «Οργανισμός ΥΠΕΘΟ».

β) Του Ν. 1558/85 «Κυβέρνηση και Κυβερνητικά Όργανα».

γ) Του άρθρου 35 του Ν. 992/79 «περί οργανώσεως των διοικητικών υπηρεσιών της Ελλάδος εις τας Ευρωπαϊκάς Κοινότητας και ρυθμίσεως συναφών θεσμικών και οργανωτικών θεμάτων».

δ. Του Π.Δ. 488/15.9.89(ΦΕΚ 209/26.9.89 τ.Α') Διενέργεια Γενικών Απογραφών: α) Οικοδομών και Κατοικιών, β) Πληθυσμού – Οικοτεχνίας και γ) Γεωργίας – Κτηνοτροφίας.

2. Την 18894/Γ' 3582/28.9.1989 απόφαση με θέμα «Προκήρυξη διενέργειας των απογραφώ, οικοδομών – κτιρίων, πληθυσμού, κατοικιών - οικοτεχνίας και γεωργίας – κτηνοτροφίας, τα έτη 1990 – 1991».

3. Την 17660/6179/1.10.90 απόφαση του Υπουργού Εθνικής Οικονομίας με θέμα «Μεταβίβαση δικαιώματος υπογραφής στο Γενικό Γραμματέα και τους Ανωτέρους Υπαλλήλους της Γ.Γ. ΕΣΥΕ να υπογράφουν «Με εντολή Υπουργού».

4. Το από 31.10.91 υπηρεσιακό σημείωμα της Δ/νσης Απογραφών, αποφασίζουμε:

1. Εγκρίνουμε τη χρησιμοποίηση μέχρι οκτακοσίων (800) οργάνων απογραφής, υπαλλήλων της Γ.Γ. ΕΣΥΕ και άλλων δημοσίων υπηρεσιών για την Α' φάση και μέχρι τριακοσίων (300) για τη Β' φάση επεξεργασίας των ερωτηματολογίων της απογραφής πληθυσμού και κατοικιών.

2. Εγκρίνουμε τη χρησιμοποίηση μέχρι τριακοσίων (300) υπαλλήλων της Γ.Γ. ΕΣΥΕ και άλλων δημοσίων Υπηρεσιών για την Α' φάση και μέχρι εκατόν πενήντα (150) για την Β' φάση επεξεργασίας των ερωτηματολογίων της απογραφής γεωργίας – κτηνοτροφίας.

2. Οι ανωτέρω υπάλληλοι, θα εργασθούν για την επεξεργασία των ερωτηματολογίων πέραν του κανονικού και του συνήθους υπερωριακού ωραρίου εργασίας κατά τις νυχτερινές ώρες αργίες και εξαιρέσιμες ημέρες (Σαββατοκύριακα κ.λπ.).

3. Η αμοιβή των υπαλλήλων αυτών καθορίζεται με κοινή υπουργική απόφαση των Υπουργών Εθνικής Οικονομίας και Οικονομικών.

4. Οι υπάλληλοι οι οποίοι θα λάβουν μέρος στην επεξεργασία των ερωτηματολογίων, θα ορισθούν με άλλη σχετική απόφασή μας.

Η απόφαση αυτή να δημοσιευθεί στην Εφημερίδα της Κυβερνήσεως.

Αθήνα, 14 Νοεμβρίου 1991

Με εντολή Υπουργού
Ο Γενικός Γραμματέας
ΕΜΜ. ΚΟΝΤΟΠΥΡΑΚΗΣ

Αριθ. ΥΠΠΟ/ΔΙΛΑΠ/Γ/3488/52548 (4)

Χαρακτηρισμός ως ιστορικού τόπου του χώρου ο οποίος περιβάλλει το Δημοτικό Σχολείο Καλαβρύτων.

Η ΥΠΟΥΡΓΟΣ ΠΟΛΙΤΙΣΜΟΥ

Έχοντας υπόψη:

1. Τις διατάξεις: α) του Ν. 1558/85 «περί Κυβέρνησης και Κυβερνητικών Οργάνων» που δημοσιεύθηκε στο ΦΕΚ 137/Τ.Α./26.7.85, β) του άρθρου 52 του Ν. 5351/1932 «περί Αρχαιοτήτων», γ) του Ν. 1469/50 «περί προστασίας ειδικής κατηγορίας οικοδομημάτων και έργων τέχνης μεταγενεστέρων του 1830», δ) του Π.Δ. 941/77 «περί Οργανισμού του ΥΠΠΕ».

2. Το Π.Δ. 161/26.4.84 (ΦΕΚ 54/Α/30.4.84) «περί ανακατανομής αρμοδιοτήτων των Υπουργείων ΥΠΠΕ – ΥΧΟΠ».

3. Τα στοιχεία του φακέλου τον οποίον σχημάτισε για το θέμα αυτό η 2η Εφορεία Νεωτέρων Μνημείων.


4. Την ομόφωνη γνωμοδότηση του Κεντρικού Συμβουλίου Νεωτέρων Μνημείων με αριθμό 21/19.9.91, αποφασίζουμε:

Χαρακτηρίζουμε ως ιστορικό τόπο τον χώρο ο οποίος περιβάλλει το χαρακτηρισμένο ως ιστορικό διατηρητέο μνημείο κτίριο του Δημοτικού Σχολείου Καλαβρύτων, διότι αποτελεί αναπόσπαστο τμήμα του κτιρίου και διότι με την κατεδάφιση όλων των νεωτέρων κτισμάτων θα επιτευχθεί η ανάδειξη και προβολή του κτιρίου. Η προστασία φθάνει μέχρι τα όρια που σημειώνονται με τα στοιχεία (Α, Β, Γ, Δ, Α) στο τοπογραφικό διάγραμμα το οποίο συνοδεύει την παρούσα.

Η απόφαση αυτή να δημοσιευθεί στην Εφημερίδα της Κυβερνήσεως.

Αθήνα, 5 Νοεμβρίου 1991

Η ΥΠΟΥΡΓΟΣ
ΑΝΝΑ ΨΑΡΟΥΔΑ – ΜΠΕΝΑΚΗ

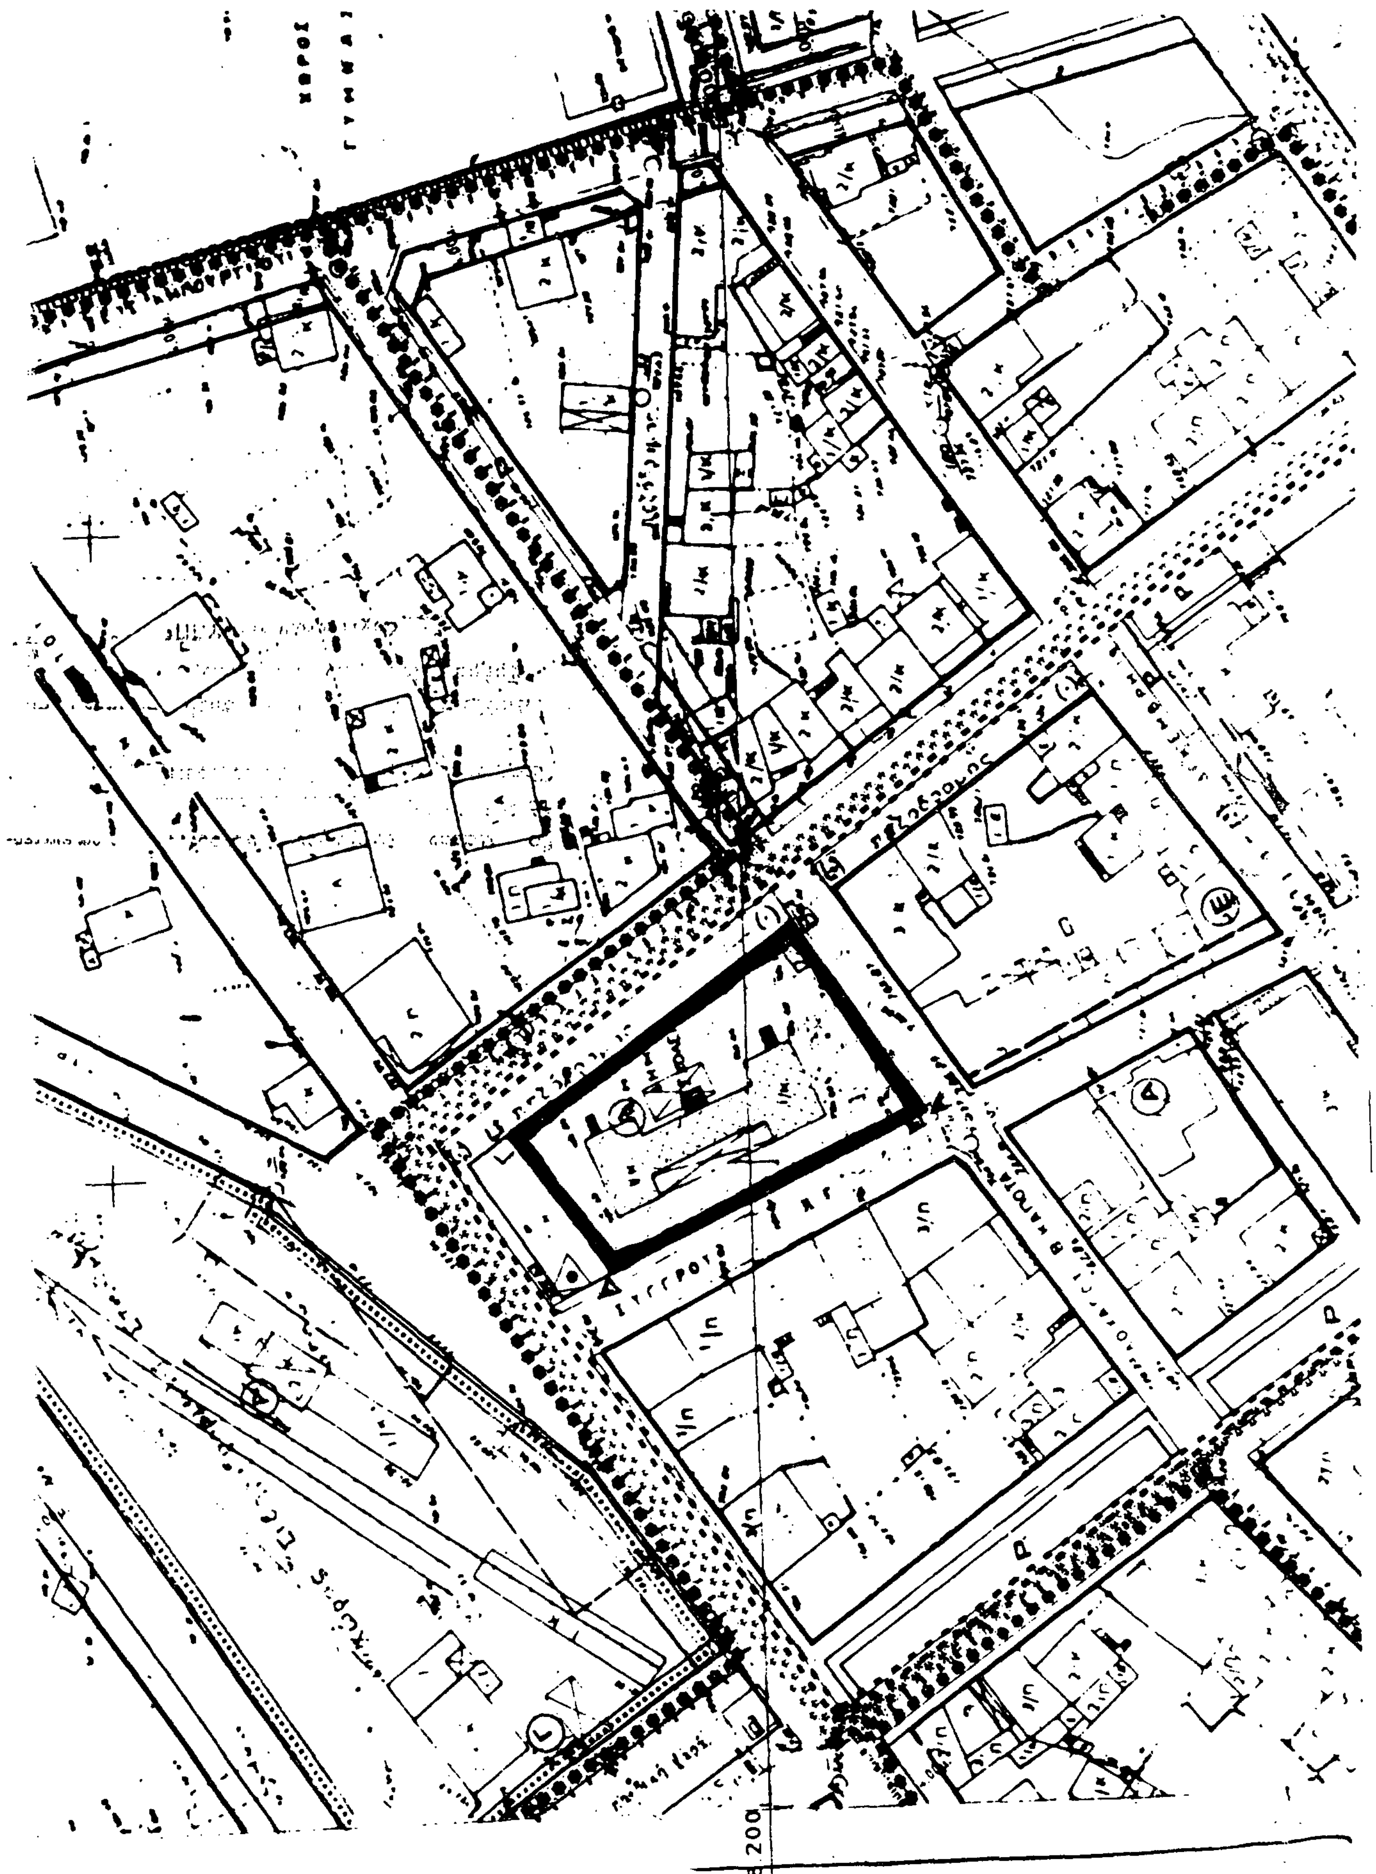

Αριθ. ΥΠΠΟ/ΔΙΛΑΠ/Γ/2827/52547 (5)

Τροποποίηση Υπουργικής απόφασης η οποία αφορά το κτίριο επί των οδών Πάτμου και Καραβία, ιδ. ΟΣΚ, στην Αθήνα, καθώς και τον χώρο που το περιβάλλει.

Η ΥΠΟΥΡΓΟΣ ΠΟΛΙΤΙΣΜΟΥ

Έχοντας υπόψη:

1. Τις διατάξεις: α) του Ν. 1558/85 «περί Κυβέρνησης και Κυβερνητικών Οργάνων» που δημοσιεύθηκε στο ΦΕΚ 137/Τ.Α./26.7.85, β) του άρθρου 52 του Ν. 5351/1932 «περί Αρχαιοτήτων», γ) του Ν. 1469/50 «περί προστασίας ειδικής κατηγορίας οικοδομημάτων και έργων τέχνης μεταγενεστέρων του 1830», δ) του Π.Δ. 941/77 «περί Οργανισμού του ΥΠΠΕ».

2. Το Π.Δ. 161/26.4.84 (ΦΕΚ 54/Α/30.4.84) «περί ανακατανομής αρμοδιοτήτων των Υπουργείων ΥΠΠΕ - ΥΧΟΠ».

3. Τα στοιχεία του φακέλου τον οποίον σχημάτισε για το θέμα αυτό η Υπηρεσίας μας.

4. Την γνωμοδότηση του Κεντρικού Συμβουλίου Νεωτέρων Μνημείων με αριθμό 23/10.10.91, αποφασίζουμε:

1. (Με ομόφωνη γνωμοδότηση του Κεντρικού Συμβουλίου Νεωτέρων Μνημείων). Εμμένουμε στον χαρακτηρισμό ως έργου τέχνης του κτιρίου ιδιοκτησίας ΟΣΚ επί των οδών Πάτμου και Καραβία στην Αθήνα (ΥΑ/ΥΠΠΟ/ΔΙΛΑΠ/Γ/1282/25895/5.6.89, (ΦΕΚ 471/Β/16.6.89).

2. (Με ομόφωνη γνωμοδότηση του Κεντρικού Συμβουλίου Νεωτέρων Μνημείων). Δεν χαρακτηρίζονται ως έργα τέχνης τα προσκτίσματα που βρίσκονται στον περιβάλλοντα χώρο, διότι δεν παρουσιάζουν κάποιο αξιόλογο μορφολογικό ή αρχιτεκτονικό ενδιαφέρον και συνεπώς δεν καλύπτουν τις αναγκαίες προϋποθέσεις που θέτουν οι διατάξεις του Ν. 1469/50.

3. (Με ομόφωνη γνωμοδότηση του Κεντρικού Συμβουλίου Νεωτέρων Μνημείων). Τροποποιούμε την ανωτέρω Υπουργική απόφαση ως προς τη ζώνη προστασίας και ορίζουμε ως νέα ζώνη προστασίας τον περιβάλλοντα το κτίριο χώρο μέχρι αποστάσεως 10 μέτρων από τις όψεις του.

4. (Με ομόφωνη γνωμοδότηση του Κεντρικού Συμβουλίου Νεωτέρων Μνημείων). Αίρουμε τον χαρακτηρισμό ως ζώνης προστασίας από τον υπόλοιπο αύλειο χώρο καθώς και από τον μανδρότοιχο, διότι είναι ετοιμόρροπος και επικίνδυνος για τους περαστικούς και περιοίκους.

Η απόφαση αυτή να δημοσιευθεί στην Εφημερίδα της Κυβερνήσεως.

Αθήνα, 5 Νοεμβρίου 1991

Η ΥΠΟΥΡΓΟΣ

ΑΝΝΑ ΨΑΡΟΥΔΑ - ΜΠΕΝΑΚΗ

Αριθ. ΥΠΠΟ/ΑΡΧ/Α1/Φ16/50884/2598 (6)

Καθορισμός ζωνών προστασίας Α και Β Αρχ/κού χώρου Μένδας - Χαλκιδικής και καθορισμός χρήσεων γης στη Ζώνη Α'.

Η ΥΠΟΥΡΓΟΣ ΠΟΛΙΤΙΣΜΟΥ

Έχοντας υπόψη:

1. Τις διατάξεις του Ν. 1558/85 (ΦΕΚ 137/τ.Α'/26.7.85) «Κυβέρνηση και Κυβερνητικά Όργανα».

2. Την ΥΠΠΟ/ΓΝΟ 9610/28.11.90 Υ.Α. (ΦΕΚ 743/τ.Β'/29.11.90).

3. Τις διατάξεις του Κ.Ν. 5351/32 «περί Αρχαιοτήτων».

4. Την κήρυξη του Αρχ/κού Χώρου Μένδη Υ.Α. 31/36676/2920/4.10.73 (ΦΕΚ 1194/τ.Β'/5.10.73).

5. Το Ν. 1892/90 (ΦΕΚ 101/τ.Α'/31.7.90) Κεφάλαιο ΙΔ', Άρθρο 91α «Ρυθμίσεις αρμοδιότητας του Υπουργείου Πολιτισμού».

6. Την 22/11.6.91 ομόφωνη Γνωμοδότηση του Κεντρικού Αρχαιολογικού Συμβουλίου, αποφασίζουμε:

Για την αποτελεσματικότερη προστασία και ανάδειξη του σημαντικότατου Αρχ/κου Χώρου της Μένδας - Χαλκιδικής και της φυσιογνωμίας του, καθορίζονται στο σύνολο της ελεγχόμενης από πλευράς Αρχαιολογικού Νόμου περιοχής (όπου εκτείνονται τα ερείπια της αρχαίας πόλης Μένδας με την ακρόπολη της κλασσικής έως και ελληνικής περιόδου) ζώνες προστασίας Α' και Β' ως εξής:

Ι. Ζώνη Α'

Καθορίζεται ως αδόμητη Ζώνη Α απόλυτης προστασίας του Αρχ/κού Χώρου η περιοχή, η οποία περιλαμβάνει την αρχαία τειχισμένη ακρόπολη με τον εκτεινόμενο μέχρι τη θάλασσα οικισμό, τα κεραμικά και μεταλλουργικά εργαστήρια και το αρχαϊκό νεκροταφείο.

Η Ζώνη αυτή σημειώνεται με συνεχή ημικυκλική γραμμή στο τοπογραφικό διάγραμμα κλ. 1:5.000, το οποίο συνοδεύει την απόφαση αυτή και οριοθετείται ως εξής: Από Ν. έχει όριο τη θάλλασα, ενώ ως προς τα υπόλοιπα σημεία του ορίζοντα ημικύκλιο με κέντρο το σημείο ΚΑ που ορίζεται με ζεύγος συντεταγμένων Χ=-4282 και Ψ=- 32035 και ακτίνα 830 μ. Η ακτίνα εφάπτεται Δ. της κορυφής του υφώματος «Μπαρμπέρης» και Α. της επαρχιακής οδού του κυκλώματος της Κασσάνδρας και των ορίων ιδιοκτησίας του Ξενοδοχείου Μένδη.

Στη οριοθετούμενη Ζώνη Α απόλυτης προστασίας του Αρχαιολογικού Χώρου καθορίζονται οι εξής χρήσεις γης.

Απαγορεύεται η δόμηση και οποιαδήποτε κατασκευή, για την οποία απαιτείται ή όχι άδεια της αρμόδιας πολεοδομικής αρχής (όπως αντλιοστάσια, μικρές αποθήκες κ.α.), καθώς και η αλλοίωση της μορφής του εδάφους.

Επιτρέπεται η υφιστάμενη αγροτική καλλιέργεια των σιταγρών απαγορευμένης της βαθειάς άροσης.

Για λόγους προστασίας των αρχαίων από την καταστρεπτική εξάπλωση των ριζών η επέκταση των ελαιώνων επιτρέπεται μόνον κατόπιν άδειας της ΙΣΤ' Εφορείας Αρχ/των Θεσσαλονίκης.

Θα διατηρηθεί ο δασικός χαρακτήρας στην δασική περιοχή με τον όρο ότι οποιαδήποτε δραστηριότητα στην έκταση αυτή θα διενεργείται κατόπιν εγκρίσεως της αρμόδιας ΙΣΤ' Εφορείας Προϊστ. Κλασ. Αρχ/των. Για λόγους προστασίας των εγκείμενων αρχαιοτήτων απαγορεύεται η επέκταση του υπάρχοντος δικτύου δασικών δρόμων.

ΙΙ. Ζώνη Β

Καθορίζεται ως Ζώνη Β προστασίας του Αρχ/κού Χώρου Μένδας η περιοχή πέραν της Ζώνης Α, στην οποία εντοπίζονται διάσπαρτα αρχαία και ορίζεται με διακεκομμένη ημικυκλική γραμμή ακτίνας 1.150 μ. με κέντρο το σημείο ΚΒ, οριζόμενο υπό τις συντεταγμένες Χ=-4150 και Ψ=-32050, όπως σημειώνεται στο απόσπασμα χάρτη Γ.Υ.Σ. 1:5.000 που συνοδεύει την παρούσα Απόφαση.


Στη Ζώνη Β η Υπηρεσία μας θα επιτρέπει από πλευράς Αρχ/κού Νόμου τη δόμηση με ειδικούς όρους και περιορισμούς, οι οποίοι διατυπώνονται σε υπό έκδοση Απόφασή μας, που θα προωθηθεί για θεσμοθέτηση στο συναρμόδιο Υπουργείο Χωροταξίας Περιβάλλοντος και Δημοσίων Έργων. Οποιαδήποτε όμως δραστηριότητα στη Ζώνη αυτή θα επιτρέπεται μόνον εφ' όσον εκτελείται χωρίς χρήση μηχανικού μέσων και εφ' όσον έχει την προβλεπόμενη από τις σχετικές διατάξεις του Κ.Ν. 5351/32 «περί Αρχ/των» προηγούμενη έγκριση της Υπηρεσίας μας και την επίβλεψη της αρμόδιας ΙΣΤ' Εφορείας Προϊστ. Κλασ. Αρχ/των.

Η απόφαση αυτή να δημοσιευθεί στην Εφημερίδα της Κυβερνήσεως.

Αθήνα, 22 Οκτωβρίου 1991

Η ΥΠΟΥΡΓΟΣ

ΑΝΝΑ ΨΑΡΟΥΔΑ - ΜΠΕΝΑΚΗ

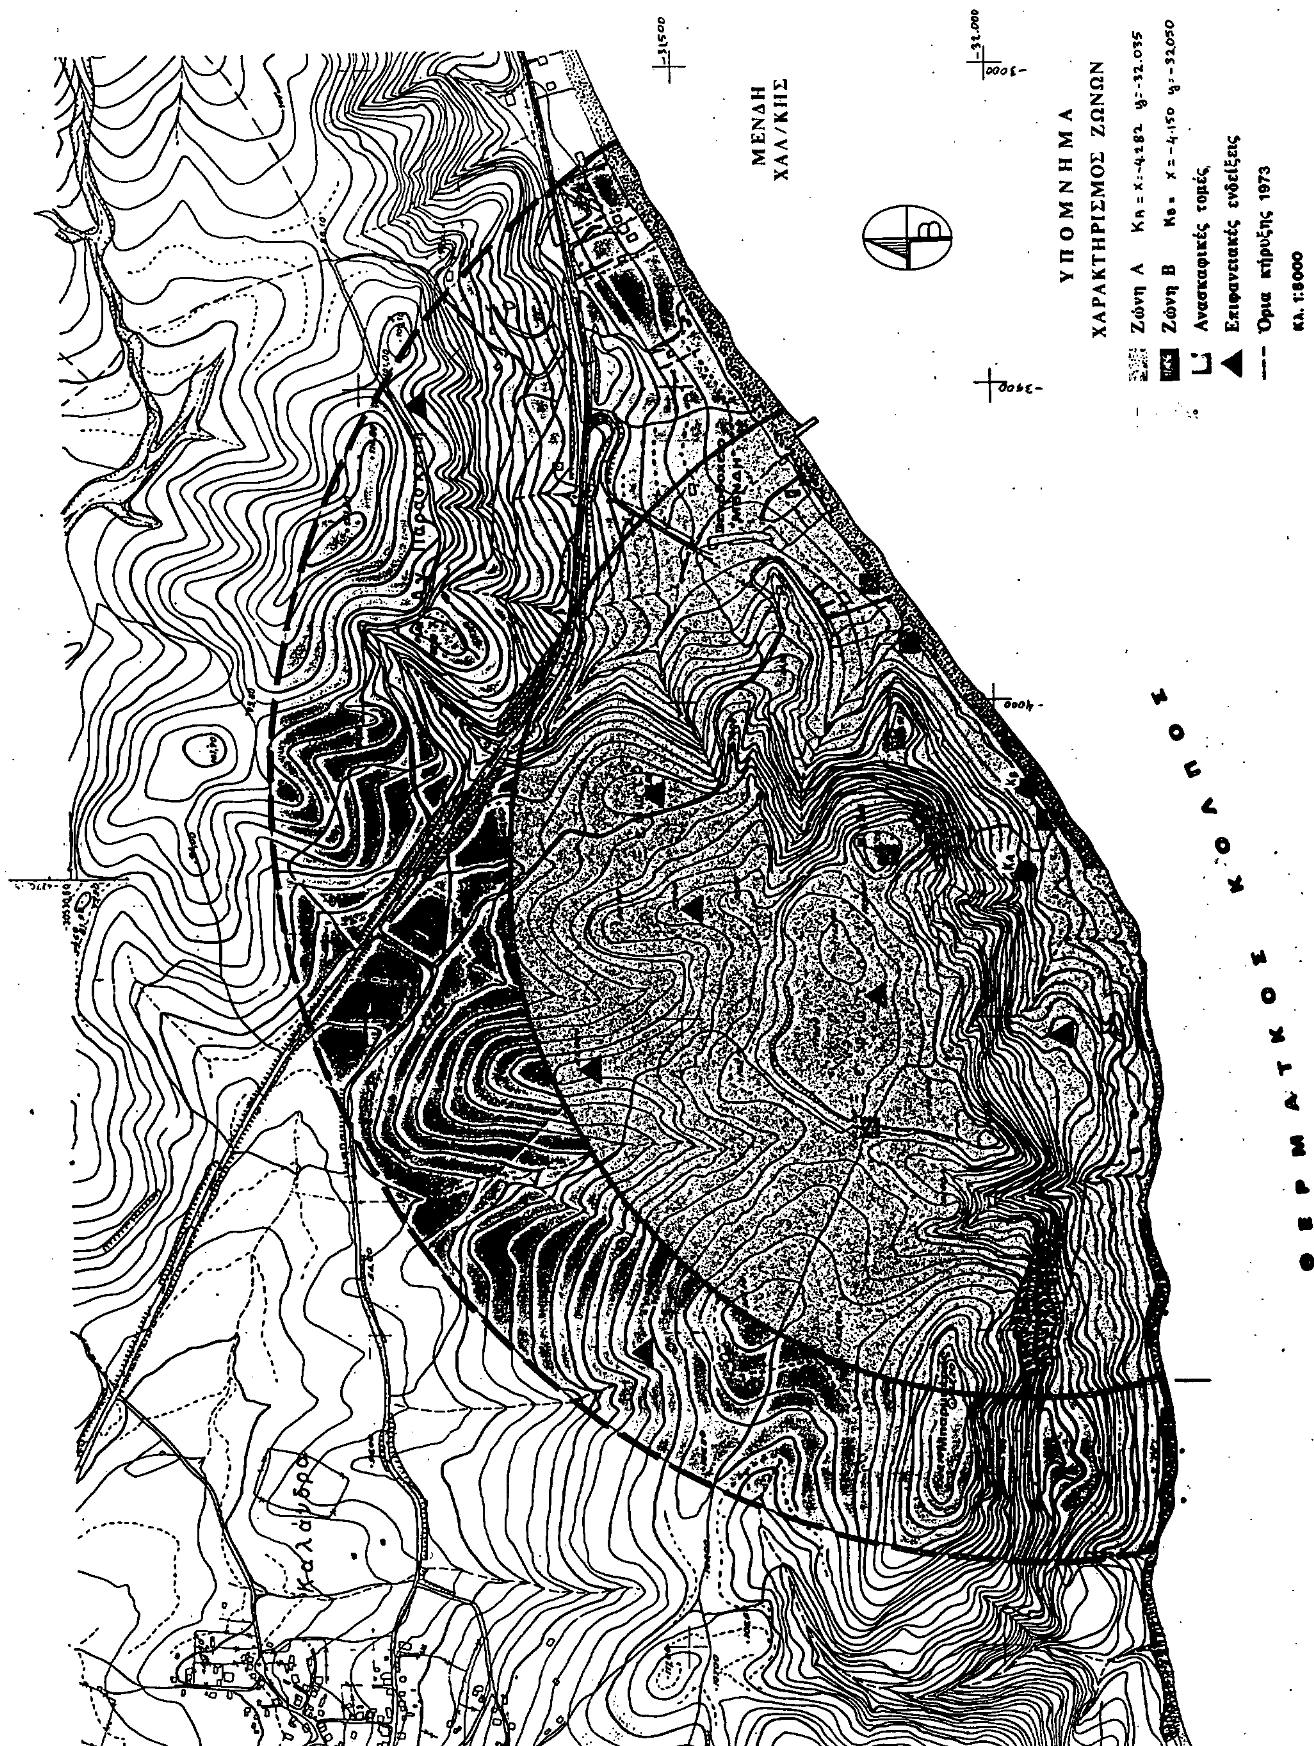
ΜΕΝΔΗ
ΧΑΛ/ΚΗΣ
ΥΠΟΜΝΗΜΑ
ΧΑΡΑΚΤΗΡΙΣΜΟΣ ΖΩΝΩΝ
Ζώνη Α
Ζώνη Β
Ανασκαφικές τομές
Επιφανειακές ενδείξεις
Όρια κήρυξης 1973
κλ. 1:8000
ΘΕΡΜΑΪΚΟΣ ΚΟΛΠΟΣ

Αριθ. ΥΠΠΟ/ΑΡΧ/Β1/Φ31/52091/984 (7)

Επαναχαρακτηρισμός του Ι. Ναού Αγ. Βλασίου Ξυλοκάστρου ως κτηρίου χρήζοντος ειδικής κρατικής προστασίας.

Η ΥΠΟΥΡΓΟΣ ΠΟΛΙΤΙΣΜΟΥ

Έχοντας υπόψη:

1. Το Ν. 1558/85 «Κυβέρνηση και Κυβερνητικά Όργανα».
2. Το Ν. 1469/50 σε συνδυασμό με τις διατάξεις του άρθρου 52 του Κ.Ν. 5351/32 «περί Αρχ/των».
3. Την κατά πλειοψηφία γνωμοδότηση του Κεντρικού Αρχαιολογικού Συμβουλίου, όπως διατυπώθηκε στην αριθμ. 30/3.9.91 Συνεδρία του, αποφασίζουμε:

Επαναχαρακτηρίζουμε τον Ι. Ναό Αγίου Βλασίου στο Ξυλόκαστρο Ν. Κορινθίας, ως κτίσμα που χρειάζεται ειδική Κρατική Προστασία γιατί αποτελεί ενδιαφέρον δείγμα νεοκλασσικής εκκλησιαστικής αρχιτεκτονικής των αρχών του 20ου αιώνα.

Η απόφαση αυτή να δημοσιευθεί στην Εφημερίδα της Κυβερνήσεως.

Αθήνα, 13 Νοεμβρίου 1991

Η ΥΠΟΥΡΓΟΣ
ΑΝΝΑ ΨΑΡΟΥΔΑ – ΜΠΕΝΑΚΗ

Αριθ. ΥΠΠΟ/ΑΡΧ/Β1/Φ28/52304/986 (8)

Αποχαρακτηρισμός του εσωτερικού της Οικίας Σγούτα στον Εγχρεμό Χίου.

Η ΥΠΟΥΡΓΟΣ ΠΟΛΙΤΙΣΜΟΥ

Έχοντας υπόψη:

1. Το Ν. 1558/85 (ΦΕΚ 127/Α/26.7.85) «Κυβέρνηση και Κυβερνητικά Όργανα»
2. Τις διατάξεις του άρθρου 52 του Κ.Ν. 5351/32 «Περί Αρχ/των».
3. Την αριθμ. ΥΠΠΟ/ΑΡΧ/Β1/Φ28/28241/996/4.5.79 (ΦΕΚ 506/Β/25.5.79) απόφαση με την οποία χαρακτηρίστηκε η οικία Σγούτα στον Εγχρεμό Χίου, ως ιστορικό διατηρητέο μνημείο.
4. Την κατά πλειοψηφία γνωμοδότηση του Κεντρικού Αρχαιολογικού Συμβουλίου, όπως διατυπώθηκε στην αριθμ. 30/3.9.91 Συνεδρία

Παροχή ατέλειας διέλευσης πλοιαρίων από την Διώρυγα.

του, αποφασίζουμε:

1. Εγκρίνουμε τον αποχαρακτηρισμό του εσωτερικού της οικίας Σγούτα στον Εγχρεμό Χίου επειδή τα αυθεντικά και ενδιαφέροντα αρχιτεκτονικά στοιχεία έχουν υποστεί ανεπανόρθωτες φθορές.
2. Εξακολουθεί η κήρυξη ως ιστορικού διατηρητέου μνημείου, της πρόσοψης του κτιρίου καθ' όλο το μήκος και πλάτος καθώς και των εγκαρσίων τοίχων σε μήκος 70 εκ.

Η απόφαση αυτή να δημοσιευθεί στην Εφημερίδα της Κυβερνήσεως.

Αθήνα, 13 Νοεμβρίου 1991

Η ΥΠΟΥΡΓΟΣ
ΑΝΝΑ ΨΑΡΟΥΔΑ - ΜΠΕΝΑΚΗ

Αριθ. ΥΠΠΟ/ΑΡΧ/Α1/Φ43/46933/2466 (9)

Κήρυξη περιοχής Κοιν. Λιθίνου Ιωαννίνων ως Αρχαιολογικού Χώρου.

Η ΥΠΟΥΡΓΟΣ ΠΟΛΙΤΙΣΜΟΥ

Έχοντας υπόψη:

1. Την ΥΠΠΟ/ΓΝΟΣ/54280/20.12.90 «Περί Μεταβιβάσεως αρμοδιοτήτων Υπουργού και Αναπληρωτή Υπουργού και δικαιώματος υπογραφής «Με Εντολή Υπουργού» ή «Με εντολή Αναπλ. Υπουργού» στο Γενικό Γραμματέα, στους Γενικούς Διευθυντές και στους Προϊσταμένους των Δ/νσεων, Τμημάτων και γραφείων της Κεντρικής Υπηρεσίας του ΥΠΠΟ».
2. Τις διατάξεις του Κ.Ν. 5351/32 «Περί Αρχαιοτήτων».
3. Την ομόφωνη Γνωμοδότηση του Τοπικού Συμβουλίου Μνημείων Ηπείρου, όπως διατυπώθηκε στην αριθμ. 7/1991 συνεδρία του, αποφασίζουμε:

Χαρακτηρίζουμε την περιοχή της Κοιν. Λιθίνου Ιωαννίνων ως Αρχαιολογικό Χώρο για την προστασία και διάσωση των σπηλαίων και βραχοσκεπών που διασώζουν αρχαία κατάλοιπα, στο ευρύτερο περιβάλλον της προστατευόμενης με κήρυξη Ι. Μονής Πατέρων και του Θεογέφυρου (ΦΕΚ 404/Β/6.7.65).

Η περιοχή οριοθετείται στο συνημμένο απόσπασμα χάρτη κλ. 1:25.000 με τα στοιχεία Α, Β, Γ, Δ, Ε, Ζ, Η, Α ως εξής:

Από το σημείο Α: Κοίτη του ποταμού Καλαμά σε απόσταση 150μ. βόρεια του Θεογέφυρου.

Προς το σημείο Β: Ανακάμπτων ελιγμός της οδού από Λίθινο προς Σακκελαράκιο - Ζίτσα ανατολικά.

Προς το σημείο Γ: Οδός προς Σακκελαράκιο - Ζίτσα μέχρι τη διασταύρωση με αγροτική οδό προς νότο.

Προς το σημείο Δ: Τέλος της αγροτικής οδού.

Προς το σημείο Ε: συμβολή της κοίτης του ποταμού Καλαμά με την κοίτη του ρέματος «Λάκος Φεντούκη».


Προς το σημείο Ζ: κοίτη του Καλαμά σε απόσταση 130μ. από το σημείο Ε.

Προς το σημείο Η: Παράλληλα προς την κορυφή του Δυτ. Πρανούς της κοίτης του Καλαμά μέχρι την συνάντηση με την οδό Λιθίνου Σακκελαραχίου-Ζίτσας

Η απόφαση αυτή να δημοσιευθεί στην Εφημερίδα της Κυβερνήσεως.

Αθήνα, 31 Οκτωβρίου 1991

Με εντολή Υπουργού
Η Προϊσταμένη της Δ/νσης
ΗΩΣ ΖΕΡΒΟΥΔΑΚΗ

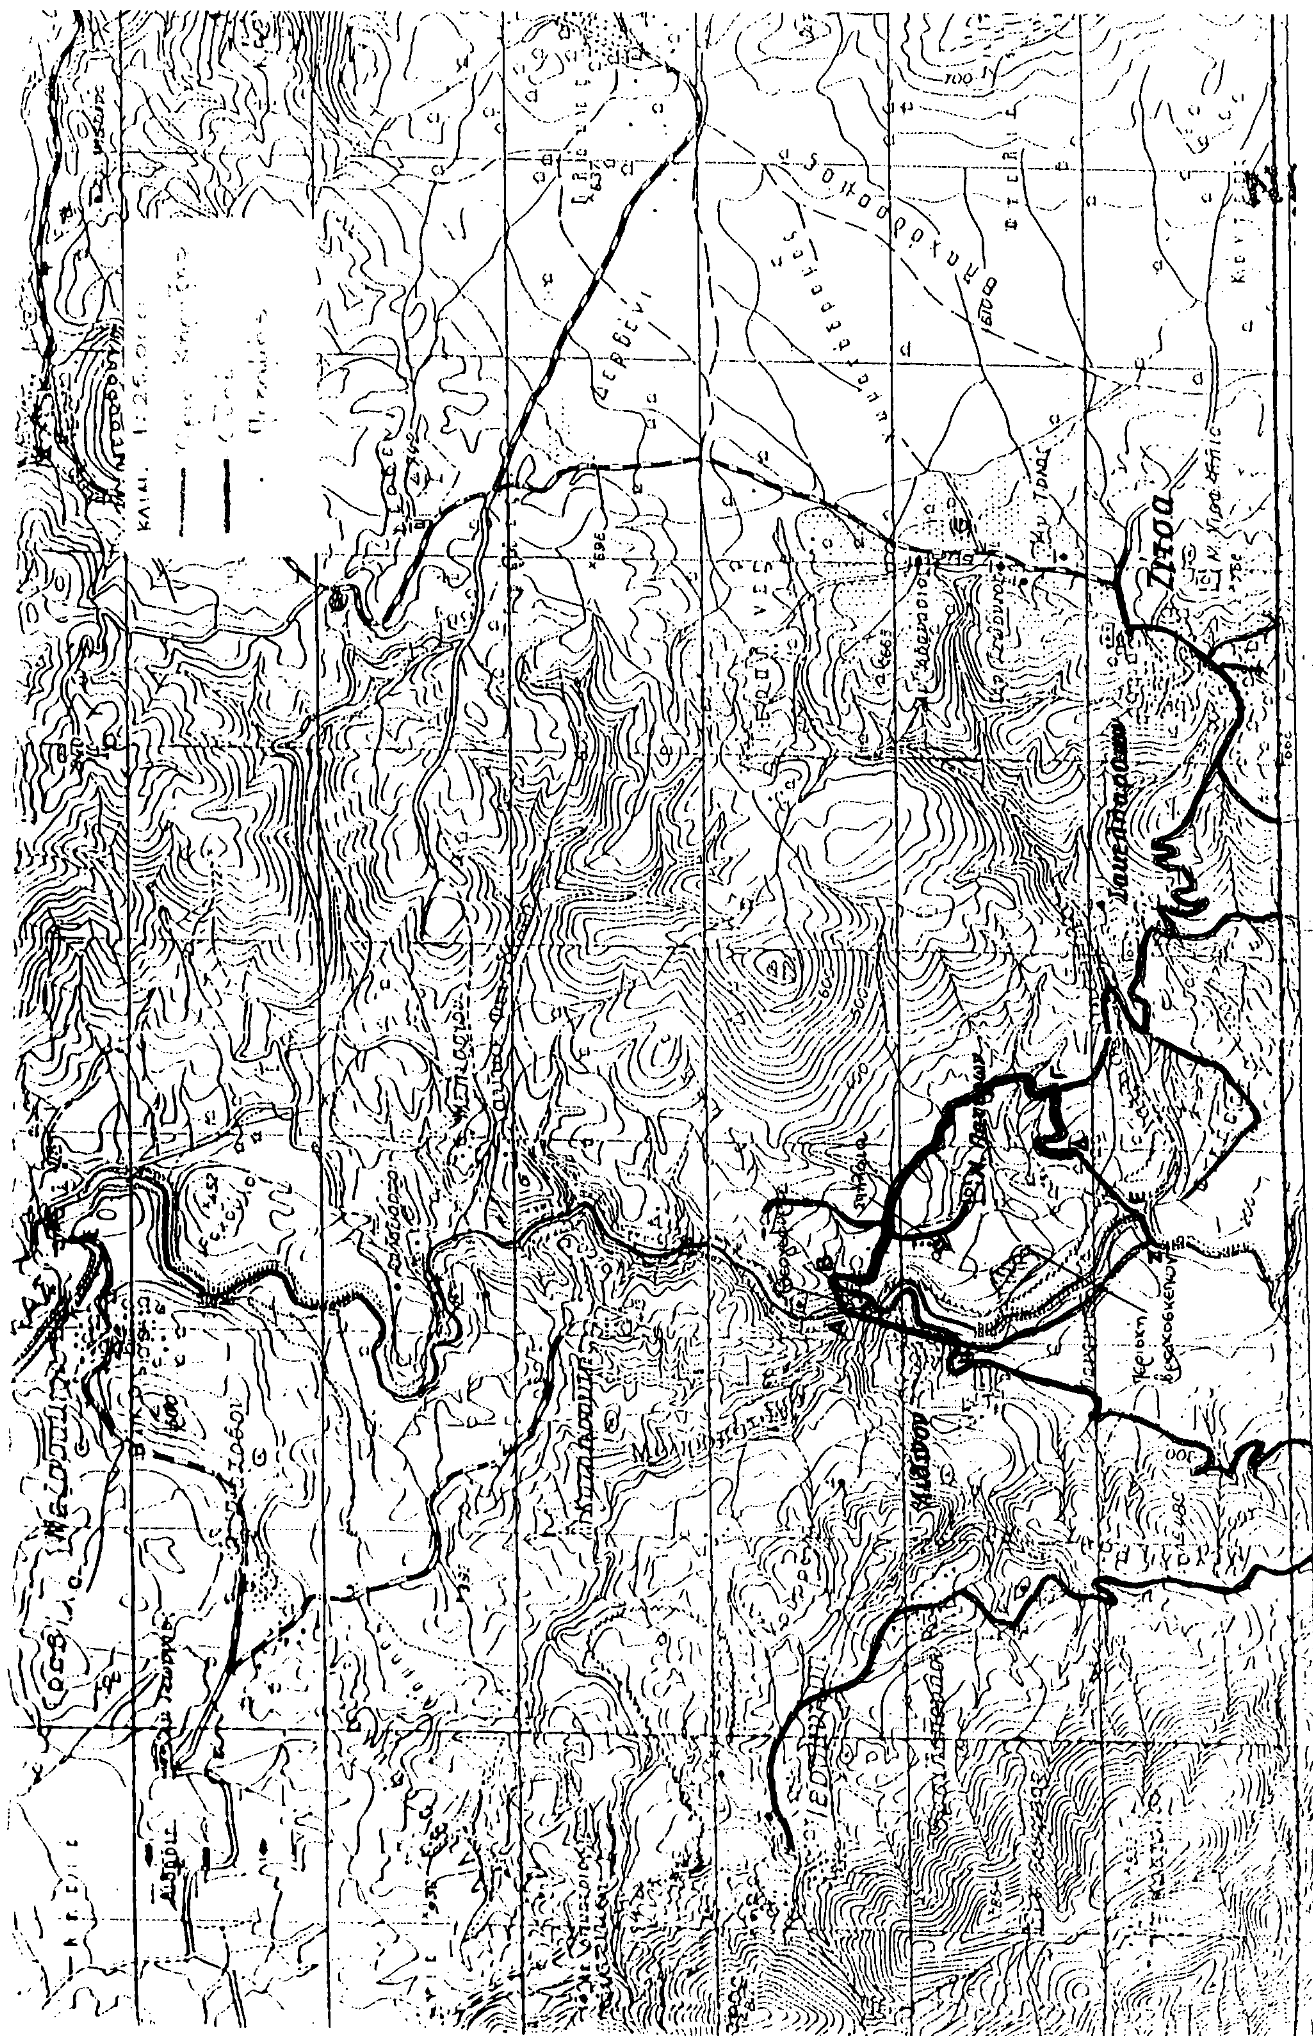

Αριθ. ΑΓ 13971 (10)

Τροποποίηση του Ο.Ε.Υ. της Κοινότητας Λουτρού Ν. Έβρου

Ο ΝΟΜΑΡΧΗΣ ΕΒΡΟΥ

Έχοντας υπόψη:

1. Την 52/1991 απόφαση του Κ.Σ. Λουτρού που υποβλήθηκε με το 1100/26.6.1991 έγγραφο και αφορά την τροποποίηση του Ο.Ε.Υ. της Κοινότητας Λουτρού

2. Τις διατάξεις των άρθρων 164 παρ. 2 του Δ.Κ.Κ. 26 παρ. 1 του Ν. 1832/1989, του Π.Δ. 37α/1987 και του Ν. 1586/86.

3.Τη 7/2/4.10.1991 σύμφωνη γνωμοδότηση του Υπηρεσιακού Συμβουλίου Δημοτικών και Κοινοτικών Υπαλλήλων του άρθρου 14 του Ν. 1586/86, και

4. Όλα τα στοιχεία του οικείου φακέλου, αποφασίζουμε:

Εγκρίνουμε την 52/1991 απόφαση του Κ.Σ. Λουτρού περί τροποποίησης του Ο.Ε.Υ. της Κοινότητας Λουτρού όπως παρακάτω:

1. Η οργανική σύνθεση της Κοινότητας απαρτίζεται από ένα Αυτοτελές γραφείο.

Το αυτοτελές γραφείο έχει τις παρακάτω αρμοδιότητες με την αντίστοιχη σύνθεση:

Α. ΚΑΤΗΓΟΡΙΑ ΔΕ

α) Κλάδος ΔΕ.1.Διοικητικού

1) Δύο (2) θέσεις Γραμματέων με βαθμούς Γ' - Β' - Α'

β) Κλάδος ΔΕ.15 Εισπραχτόρων ΟΤΑ

Μία (1) θέση Κοινοτικού Εισπράκτορα με βαθμούς Γ' - Β' - Α'

γ) Κλάδος ΔΕ.38 προσωπικού Η/Υ

1) Μία (1) θέση χειριστή ηλεκτρονικού υπολογιστή με βαθμούς Γ'-Β'- Α'

δ) Κλάδος ΔΕ.29 οδηγών αυτ/των

Μία (1) θέση οδηγού αυτ/του με βαθμούς Γ' - Β'- Α'

Β' ΚΑΤΗΓΟΡΙΑ ΥΕ

α) Κλάδος ΥΕ1 Κλητήρων - Θυρωρών - Γεν. Καθηκόντων

Μία (1) θέση κλητήρα με βαθμούς Δ-Γ. Η θέση αυτή καταργείται μετά την κατά οποιοδήποτε τρόπο αποχώρηση του υπαλλήλου που υπηρετεί σήμερα.

β) Κλάδος ΥΕ16 εργατών γενικά

Μία (1) θέση εργάτη καθαριότητας εξωτερικών χώρων με βαθμούς Γ-Δ

Η απόφαση αυτή να δημοσιευθεί στην Εφημερίδα της Κυβερνήσεως.

Αλεξανδρούπολη, 7 Οκτωβρίου 1991

Με εντολή Νομάρχη

Ο Δ/ντής κ.α.α.
Σ. ΚΑΡΠΟΥΖΗ

Αριθ. ΕΣ 10090 (11)

Τροποποίηση απόφασης «Περί ορισμού μελών της Διοικητικής Επιτροπής Στρατιωτικών Επιτάξεων Ν. Ευρυτανίας».

Ο ΝΟΜΑΡΧΗΣ ΕΥΡΥΤΑΝΙΑΣ

Έχοντας υπόψη:

1. Τις διατάξεις:

α) Των άρθρων 32 και 33 του Ν. 4442/29 «περί Στρατιωτικών και Ναυτικών Εισφορών και Ναυλώσεως, όπως τροποποιήθηκε με το Ν. 2278/40.

β) του Ν.Δ. 380/47

γ) του Π.Δ. 611/77

δ) του Π.Δ. 111/84 «Διορισμός των μελών των Διοικητικών Δικαστηρίων περί Στρατιωτικών επιτάξεων».

2. Τις διατάξεις του άρθρου 41 παρ. 3 του Ν. 1756/88

3. Την πάγια διαταγή 8-11/80 ΓΕΣ/ΔΟ1/3β

4. Το έγγραφο Φ.4540/48/446980/Σ 338/31.7.84 ΓΕΣ ΔΟ1/3β,

5. Το έγγραφο Φ. 851/9/42492/15.10.1991 της ΜΕΡΥΠ με το οποίο προτείνονται νέα μέλη για το έτος 1991 - 1992, αποφασίζουμε:

Τροποποιούμε την αριθ. 11485/20.11.1990 απόφασή μας ως προς ένα εκ των τακτικών μελών της ΜΕΡΥΠ και διορίζουμε τακτικό μέλος της Διοικητικής Επιτροπής Στρατιωτικών Επιτάξεων αντί του Λγου (Σ) Ντάκου Χρήστου τον Λγό (Σ) Δημητριάδη Ιωάννη του ΣΓ Καρπενησίου.

Κατά τα λοιπά ισχύει η ανωτέρω απόφασή μας.

Η απόφαση αυτή να δημοσιευθεί στην Εφημερίδα της Κυβερνήσεως.

Καρπενήσι, 12 Νοεμβρίου 1991

Ο Νομάρχης
ΧΡΗΣΤΟΣ ΡΑΠΤΗΣ

ΑΠΟ ΤΟ ΕΘΝΙΚΟ ΤΥΠΟΓΡΑΦΕΙΟ